


DETAIL 1

Renvooi

- Daglicht: conform het BB 2012 is hier een eis van 10% daglichttoetreding per m2 verblijfsgebied met een minimum van 0,5 m2
- Ventilatie: gebalanceerd ventilatie systeem met minimaal rendement van 90%
- Constructieve berekeningen: conform opgave constructeur
- Voorziening voor drinkwater volgens NEN 1006
- Elektrische installatie volgens NEN 1010
- Bouwbesluit art. 3.54
- Toevoer verse lucht naar toilet ruimte : onder en via deuren, afvoer zie tekening gebalanceerd ventilatie systeem
- Ventilatieopeningen op minimaal 1800+P
- Dagmaat deuren vrije doorgangroute: min.850x2300 mm
- Kozijnen kunststof
- Uitvoering Ral 7035

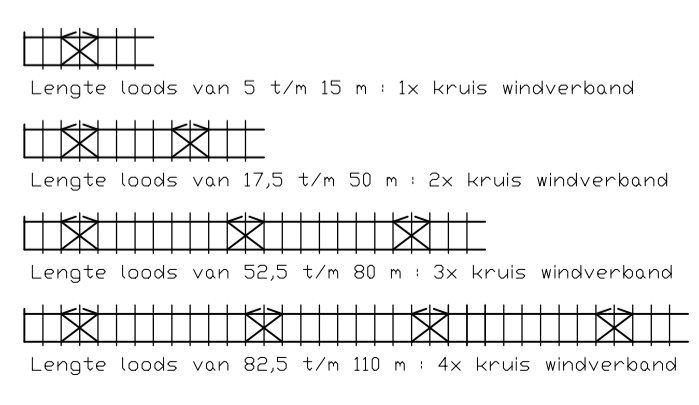

DMSCHRIJVING:
 Referentieperiode: 5 jaar (tijdelijke loads) 15 jaar (permanente loads)
 Fundering: Betonplaten dikte 140mm, o.f.n. 2 x 2 m dikte 140mm, o.f.n. 2 x 2 m
 Staalconstructie: Kolom: ø76,1 x 2,9 + T50 - S235 ø76,1 x 2,9 + T50 - S235
 Boog: ø76,1 x 2,9 + T50 - S235 ø76,1 x 2,9 + T50 - S235
 Bevestiging: Bouten M16 x 45 - B8 Bouten M16 x 45 - B8
 Hout: Gordingen: min. 58 x 71 - C24 min. 58 x 96 - C24
 Wandregels: min. 58 x 71 - C24 min. 58 x 96 - C24
 Bevestiging: Bouten M10 x 90 - B8 Bouten M10 x 90 - B8
 Windverband: optie 1: Spijkerband 60 x 2 Spijkerband 60 x 2
 optie 2: Strip 50 x 5 Strip 50 x 5
 optie 3: Staal kabel ø8 Staal kabel ø8
 optie 4: Stof ø15 Stof ø15
 Gevelstijlen: optie 1: Hout 58 x 156 h.o.h. < 1,8m Hout 58 x 156 h.o.h. < 1,8m
 optie 2: Hout 70 x 170 h.o.h. < 2,8m Hout 70 x 170 h.o.h. < 2,8m
 optie 3: U50/120/50-3 h.o.h. < 2,8m U50/120/50-3 h.o.h. < 2,8m
 Beplating: Enkel: Gofplaat 18/76 - 0,56 Gofplaat 18/76 - 0,56
 Dubbel: Gofplaat 18/76 - 0,56 + Gofplaat 18/76 - 0,56 + isolatiema teriaal + isolatiema teriaal + Gofplaat 18/76 - 0,56 Gofplaat 18/76 - 0,56

		postadres Postbus 10150, 4900 GB Oosterhout telefoon (0162) 48 99 11 e-mail stadhuis@oosterhout.nl bezoekadres Slofjesveld 1 Oosterhout fax (0162) 42 31 74 internet www.oosterhout.nl		afdeling Vastgoed	
gemeente Oosterhout		Project Park Floralia, Beneluxweg 63		Status Aanvraagtekening	
Onderdeel OBvP duivenvereniging, 2 units + varanthal		filenaam:		datum: 11-08-2021	
Datum:		Get.:		schaal: 1:100	
Aard wijziging:		afm.: A0		Get.: CL	
				proj.nr.: 287556	